


ライフパーク倉敷 大ホール舞台平面図

R1.11.1 現在

スクリーン H3m×W8m

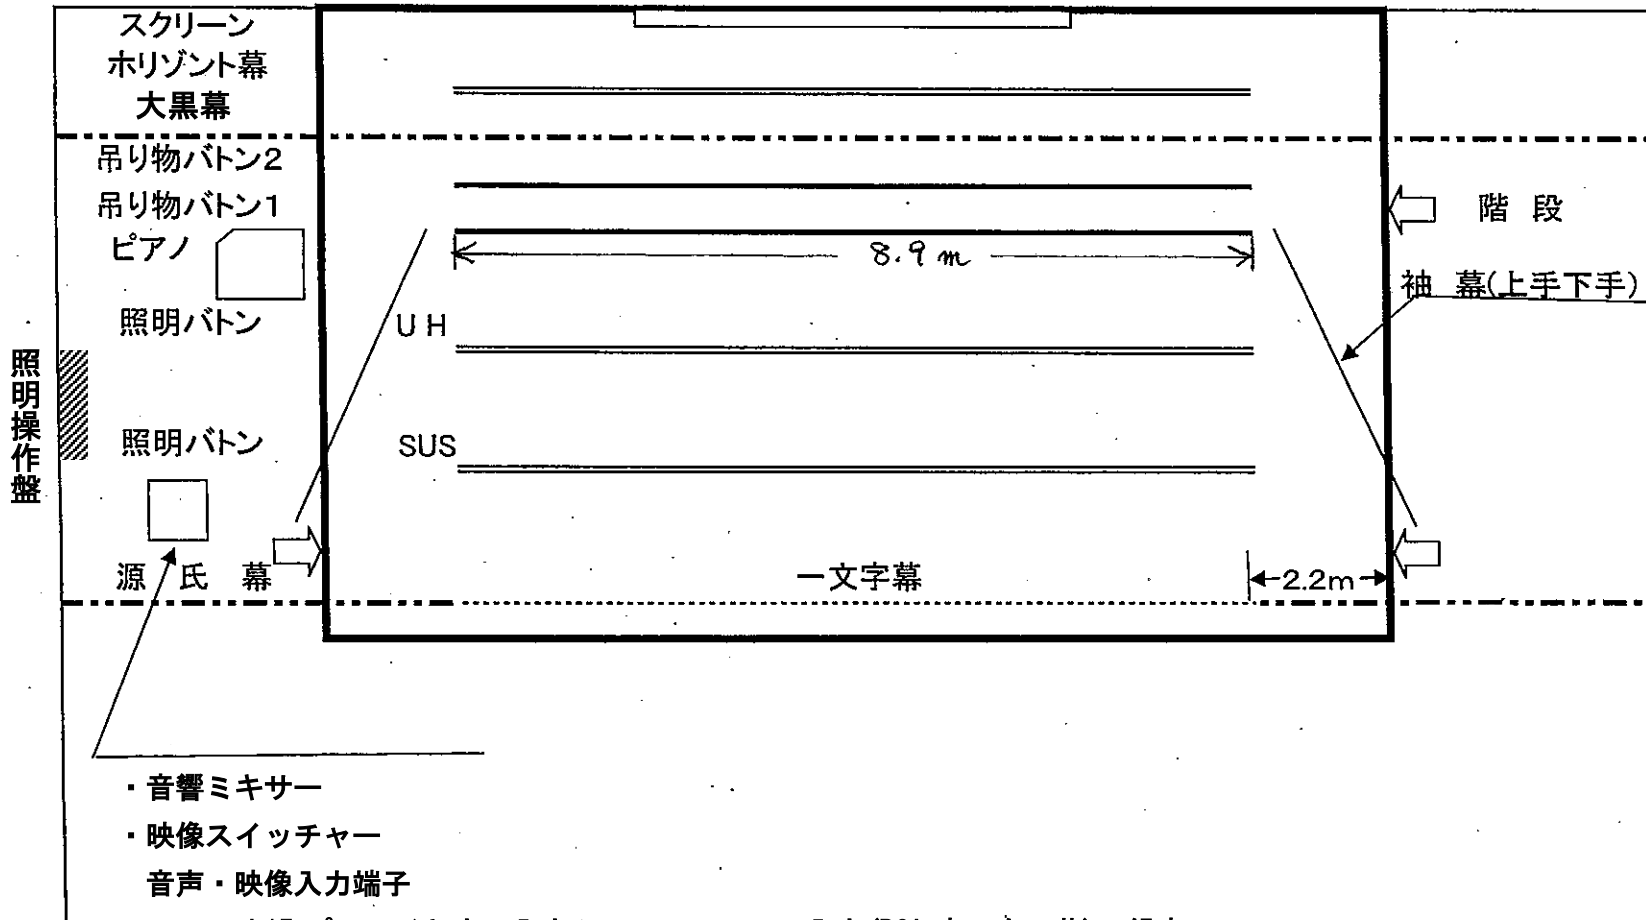

- ・音響ミキサー
- ・映像スイッチャー
- 音声・映像入力端子

D-sub15 ピン、イヤホン入力、HDMI、AV入力(RCA 赤・白・黄)、録音出力(L・R-RCA ピン) ×各1