


ライフパーク倉敷 中ホール

R1.11.1 現在

HP 用

定員：100名

有効面積：172㎡

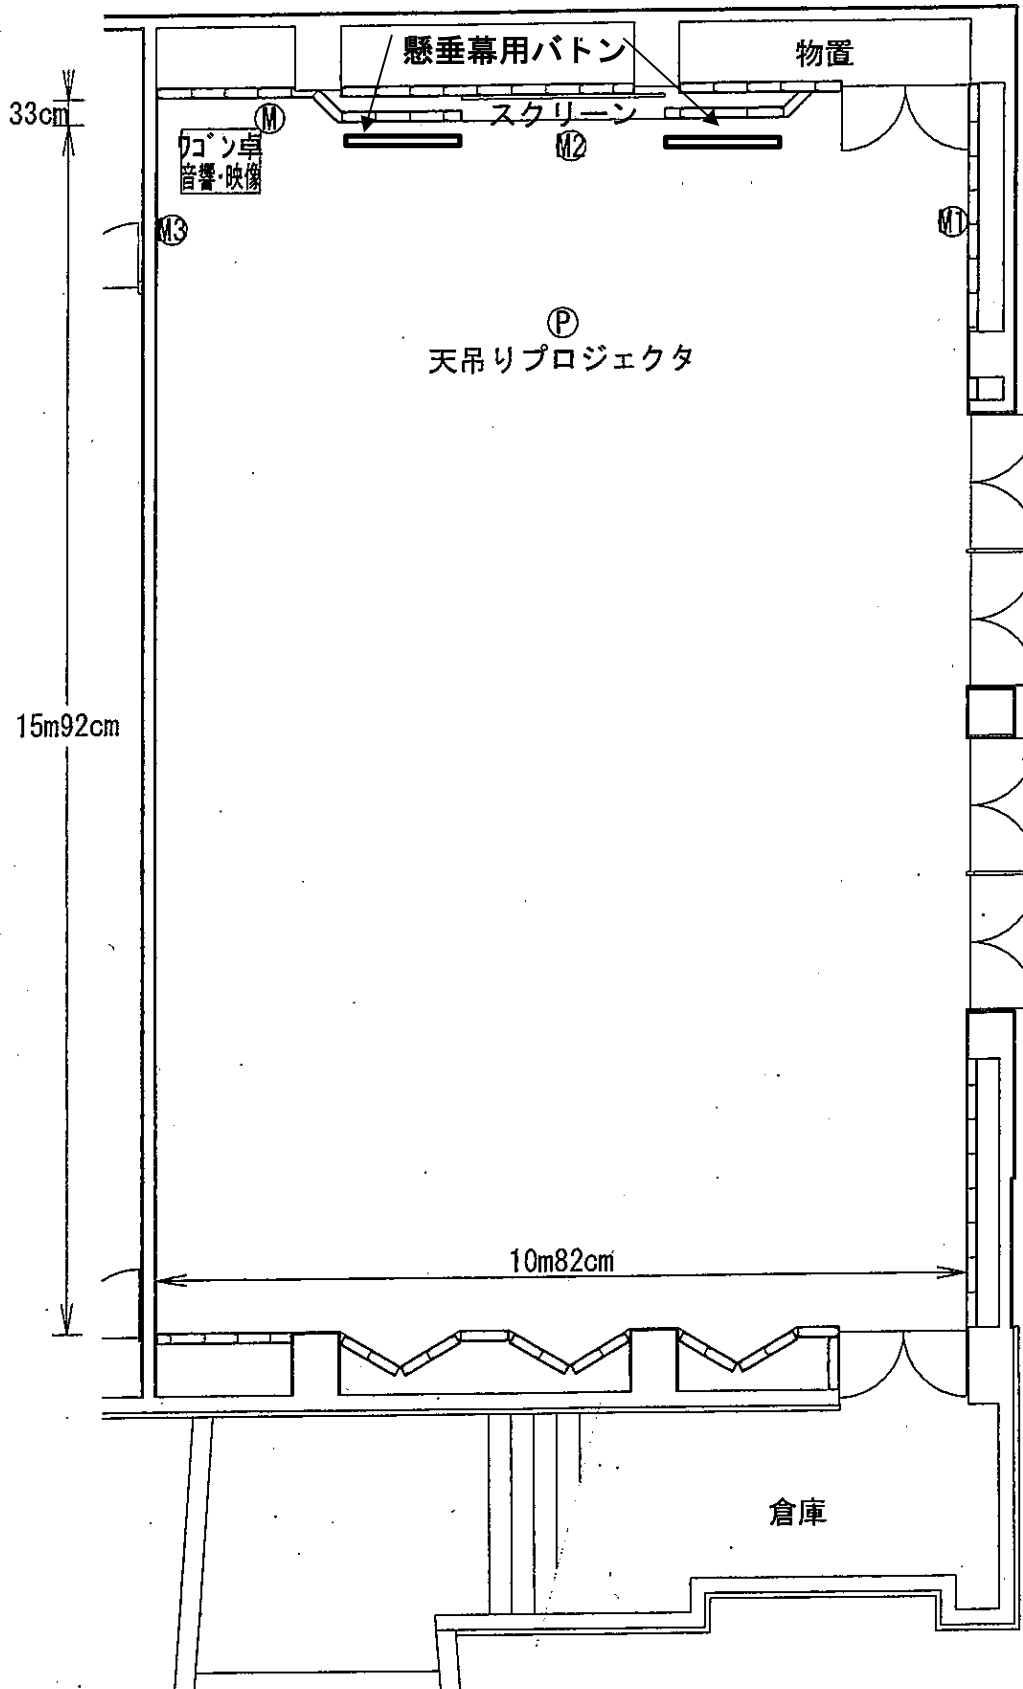

中ホール

机・いす配置数

机(キャスター付)	29 脚
机(黒板、キャスター付)	7 脚
いす	100 脚

テーブル色黒

音声映像入力端子

D-sub15 ピン×1


イヤホン入力×1

HDMI×1

AV 入力×1

懸垂幕用バトン×2

懸垂幕 W90×H240 以内

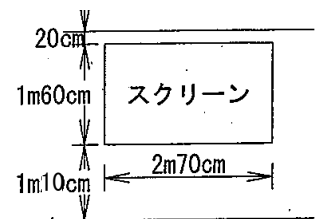

倉庫