


# 大ホール 客席配置図(移動観覧席あり) 定員 150 人

用途: 式典, 講演会, 研修会など

会議用イス 8席 × 6列 = 48席


移動観覧席 8席 × 12列 = 96席 合計 144席

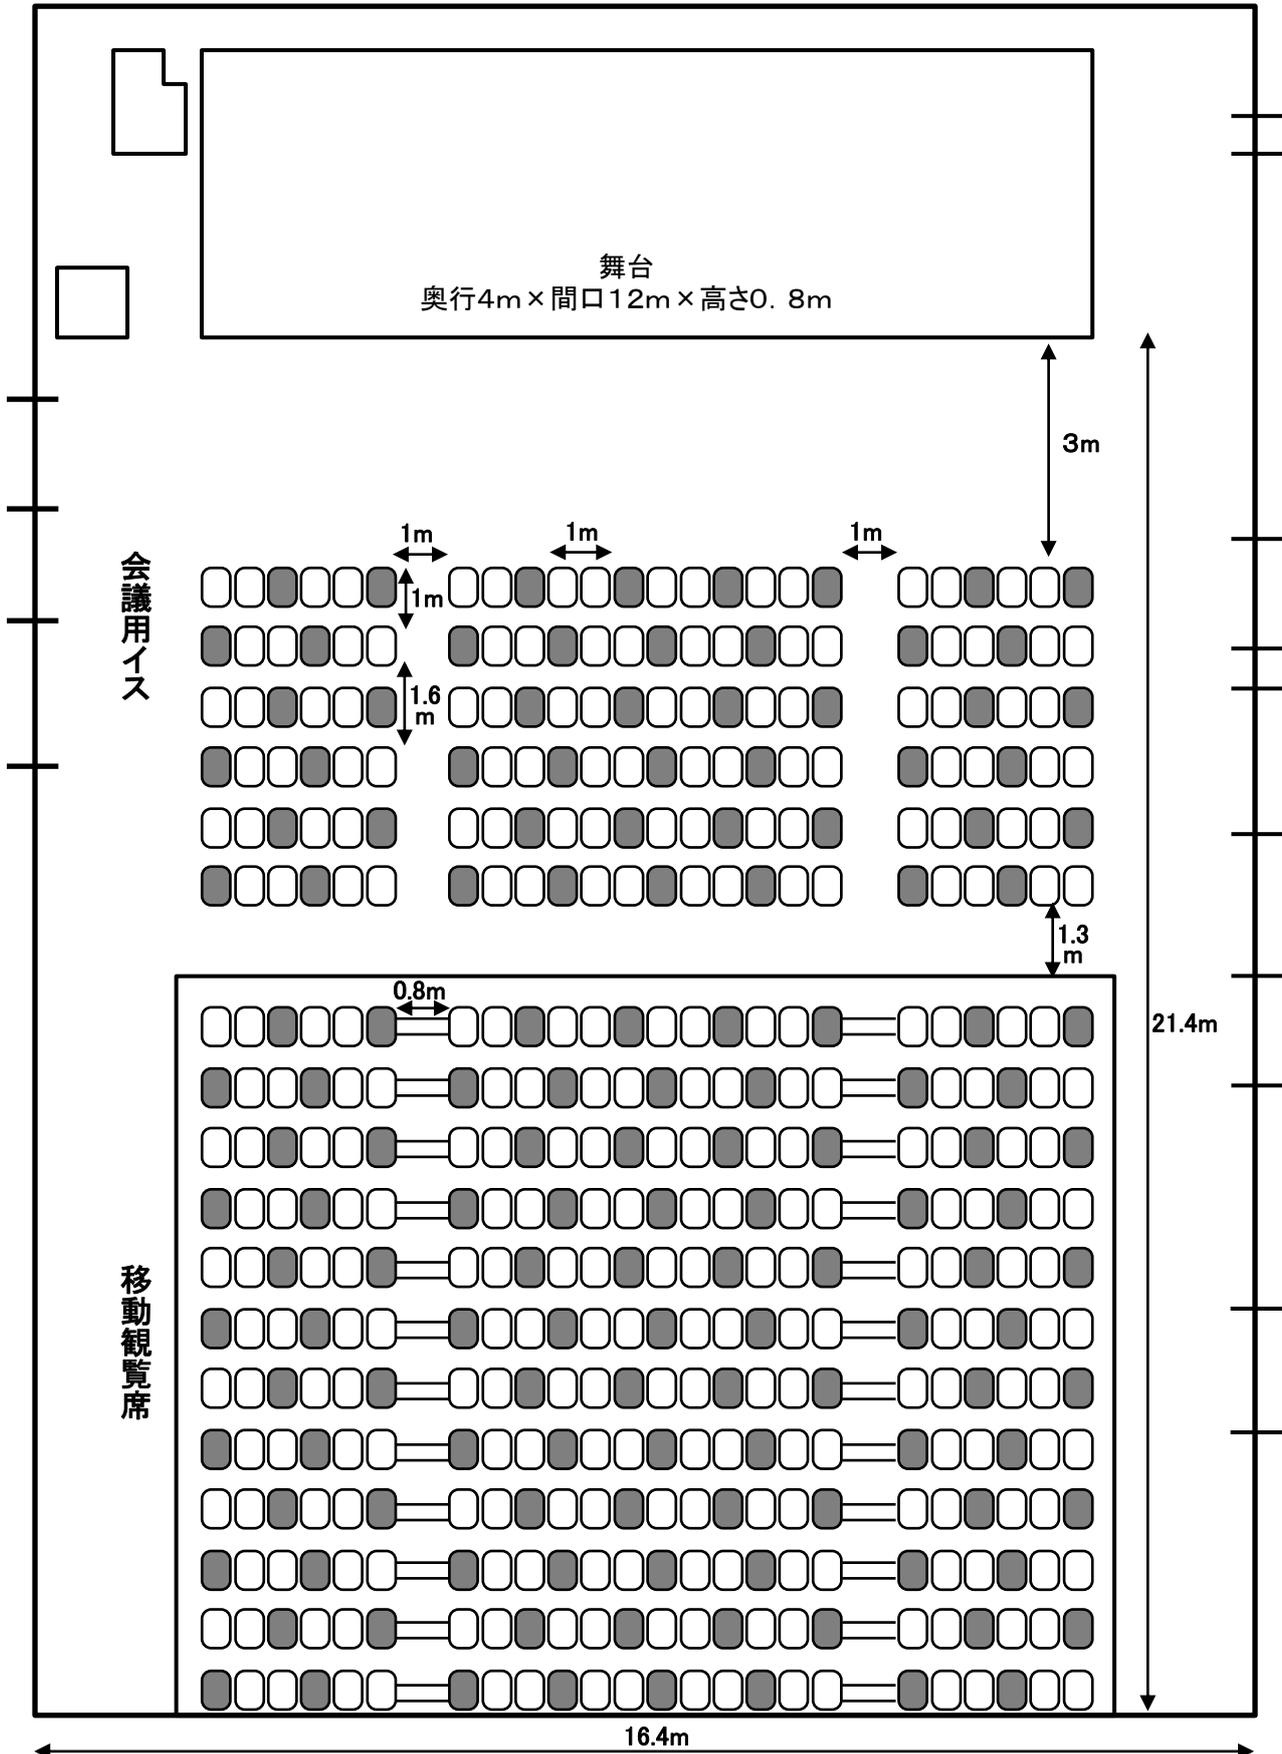

# 大ホール 机・イス配置図 定員100人

用途:会議, 研修会など

5列×10列

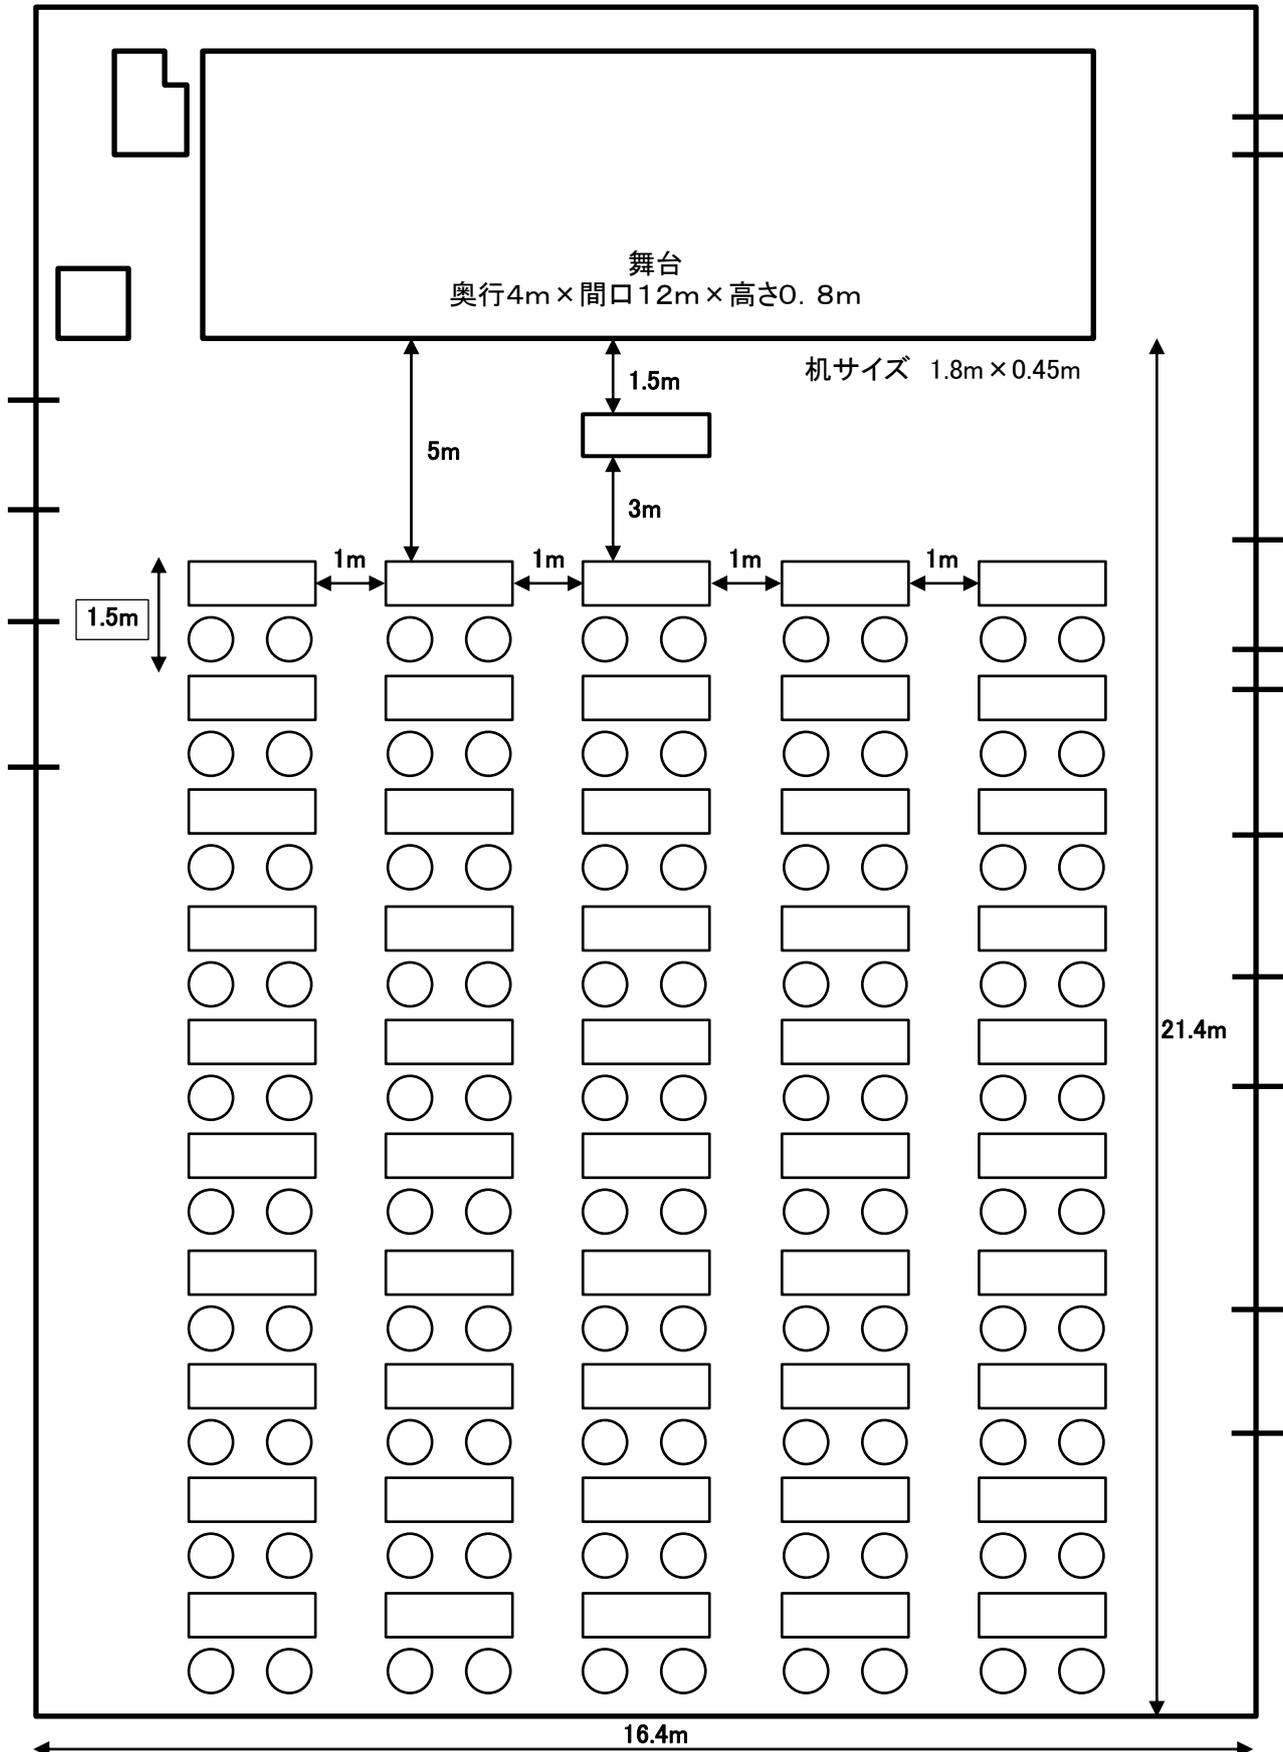

# 大ホール フロア使用 定員50人

(4m<sup>2</sup>/人)

用途:体操, 合唱練習など

