


ライフパーク倉敷 視聴覚ホール

定員：80名

有効面積：145㎡

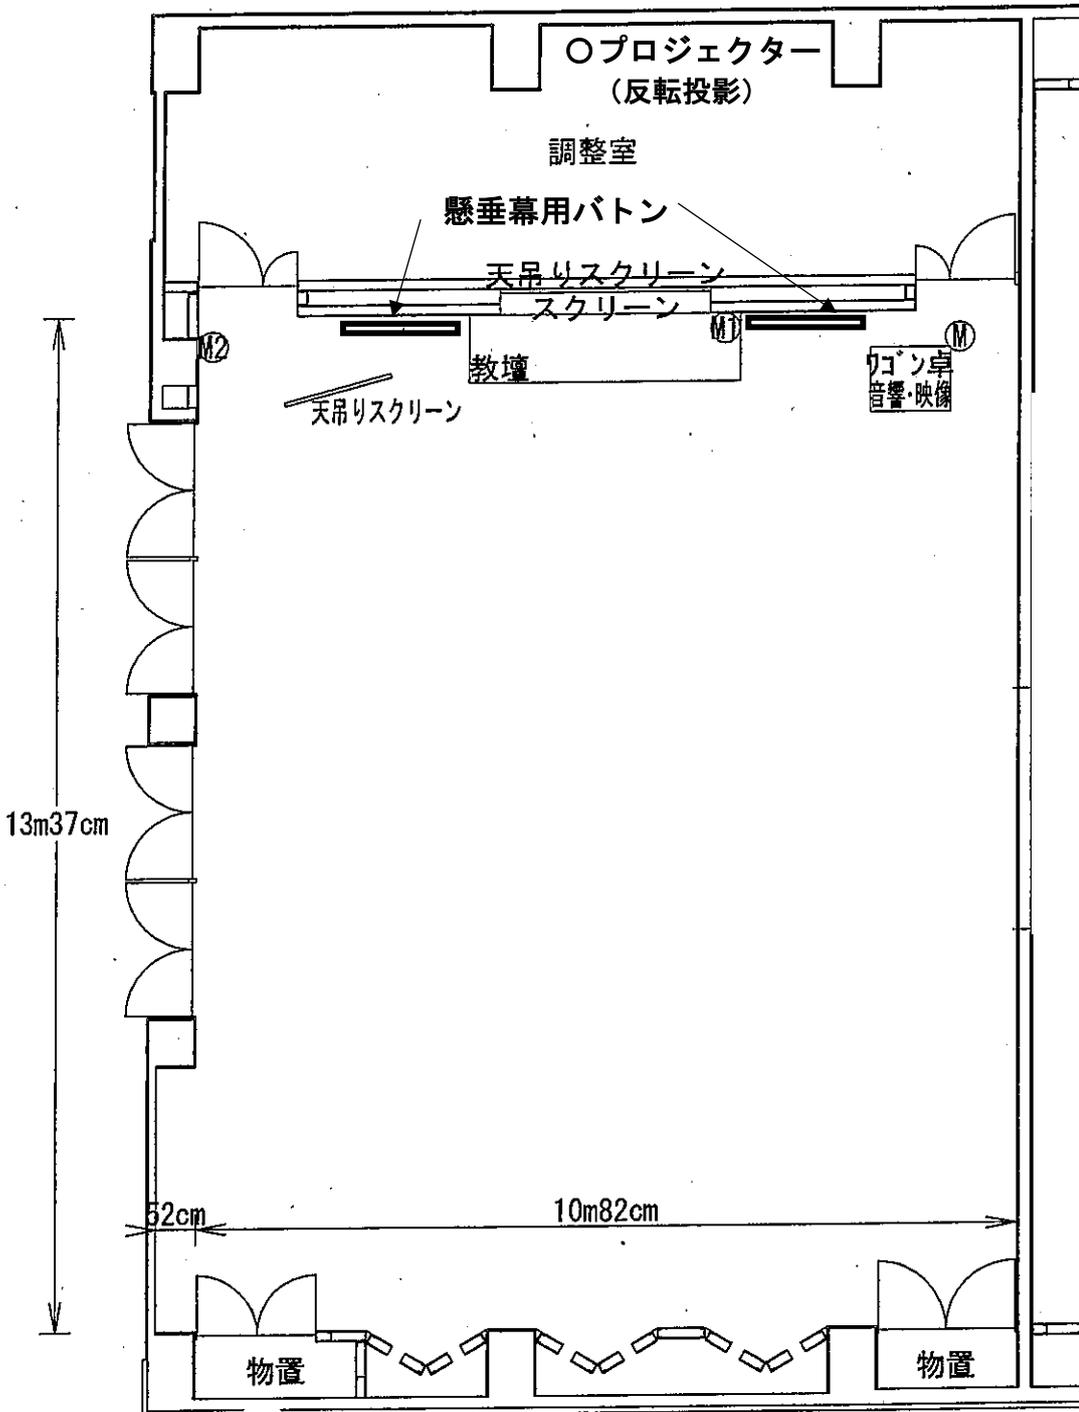

視聴覚ホール

机・いす配置数

机	27脚
机(高板、キャスター付)	2脚
いす	80脚

テーブル色■

音声映像入力端子

D-sub15ピン×1

イヤホン入力×1

HDMI×1

AV入力×1

懸垂幕用バトン×2

懸垂幕 W90×H240 以内

