


視聴覚ホー

定員： 80名

建築面積：165.28m²

有效面積：145 m²

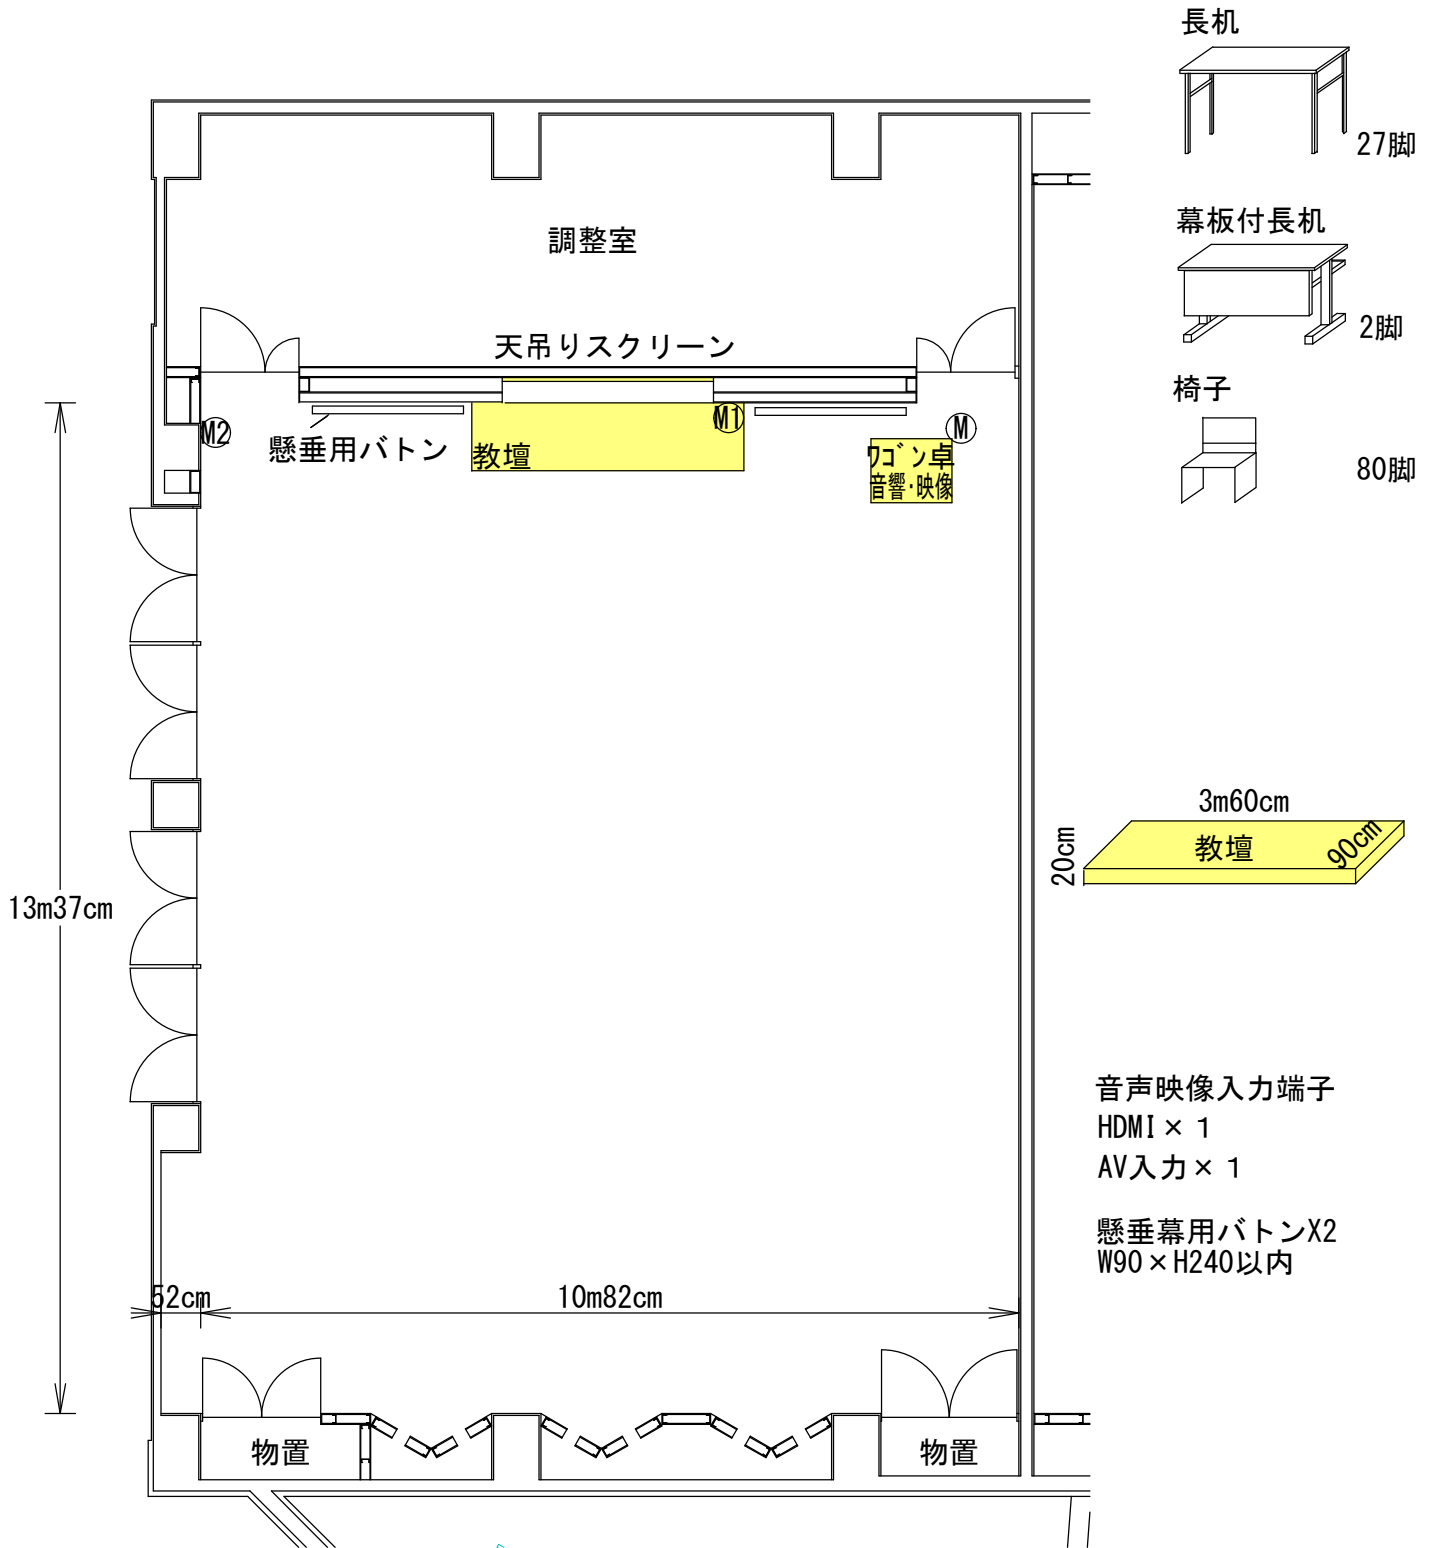

④ マイク